


Mögliche Aufteilungen Park 19  
 Juchstrasse 22, CH-8500 Frauenfeld

**Mietflächenplan 1.Obergeschoss 1:200**

Plan-Nr.	Format	Datum	Geprüft	Rev.-Datum
10008901-180.31	DIN A3	12.09.2024		

**Pedrett Partner AG**  
 Beraten Planen Bauen

Bleichstr.19 Telefon +41 (0) 71 911 85 12  
 9500 Wil SG E-Mail info@pedrett-partner.ch

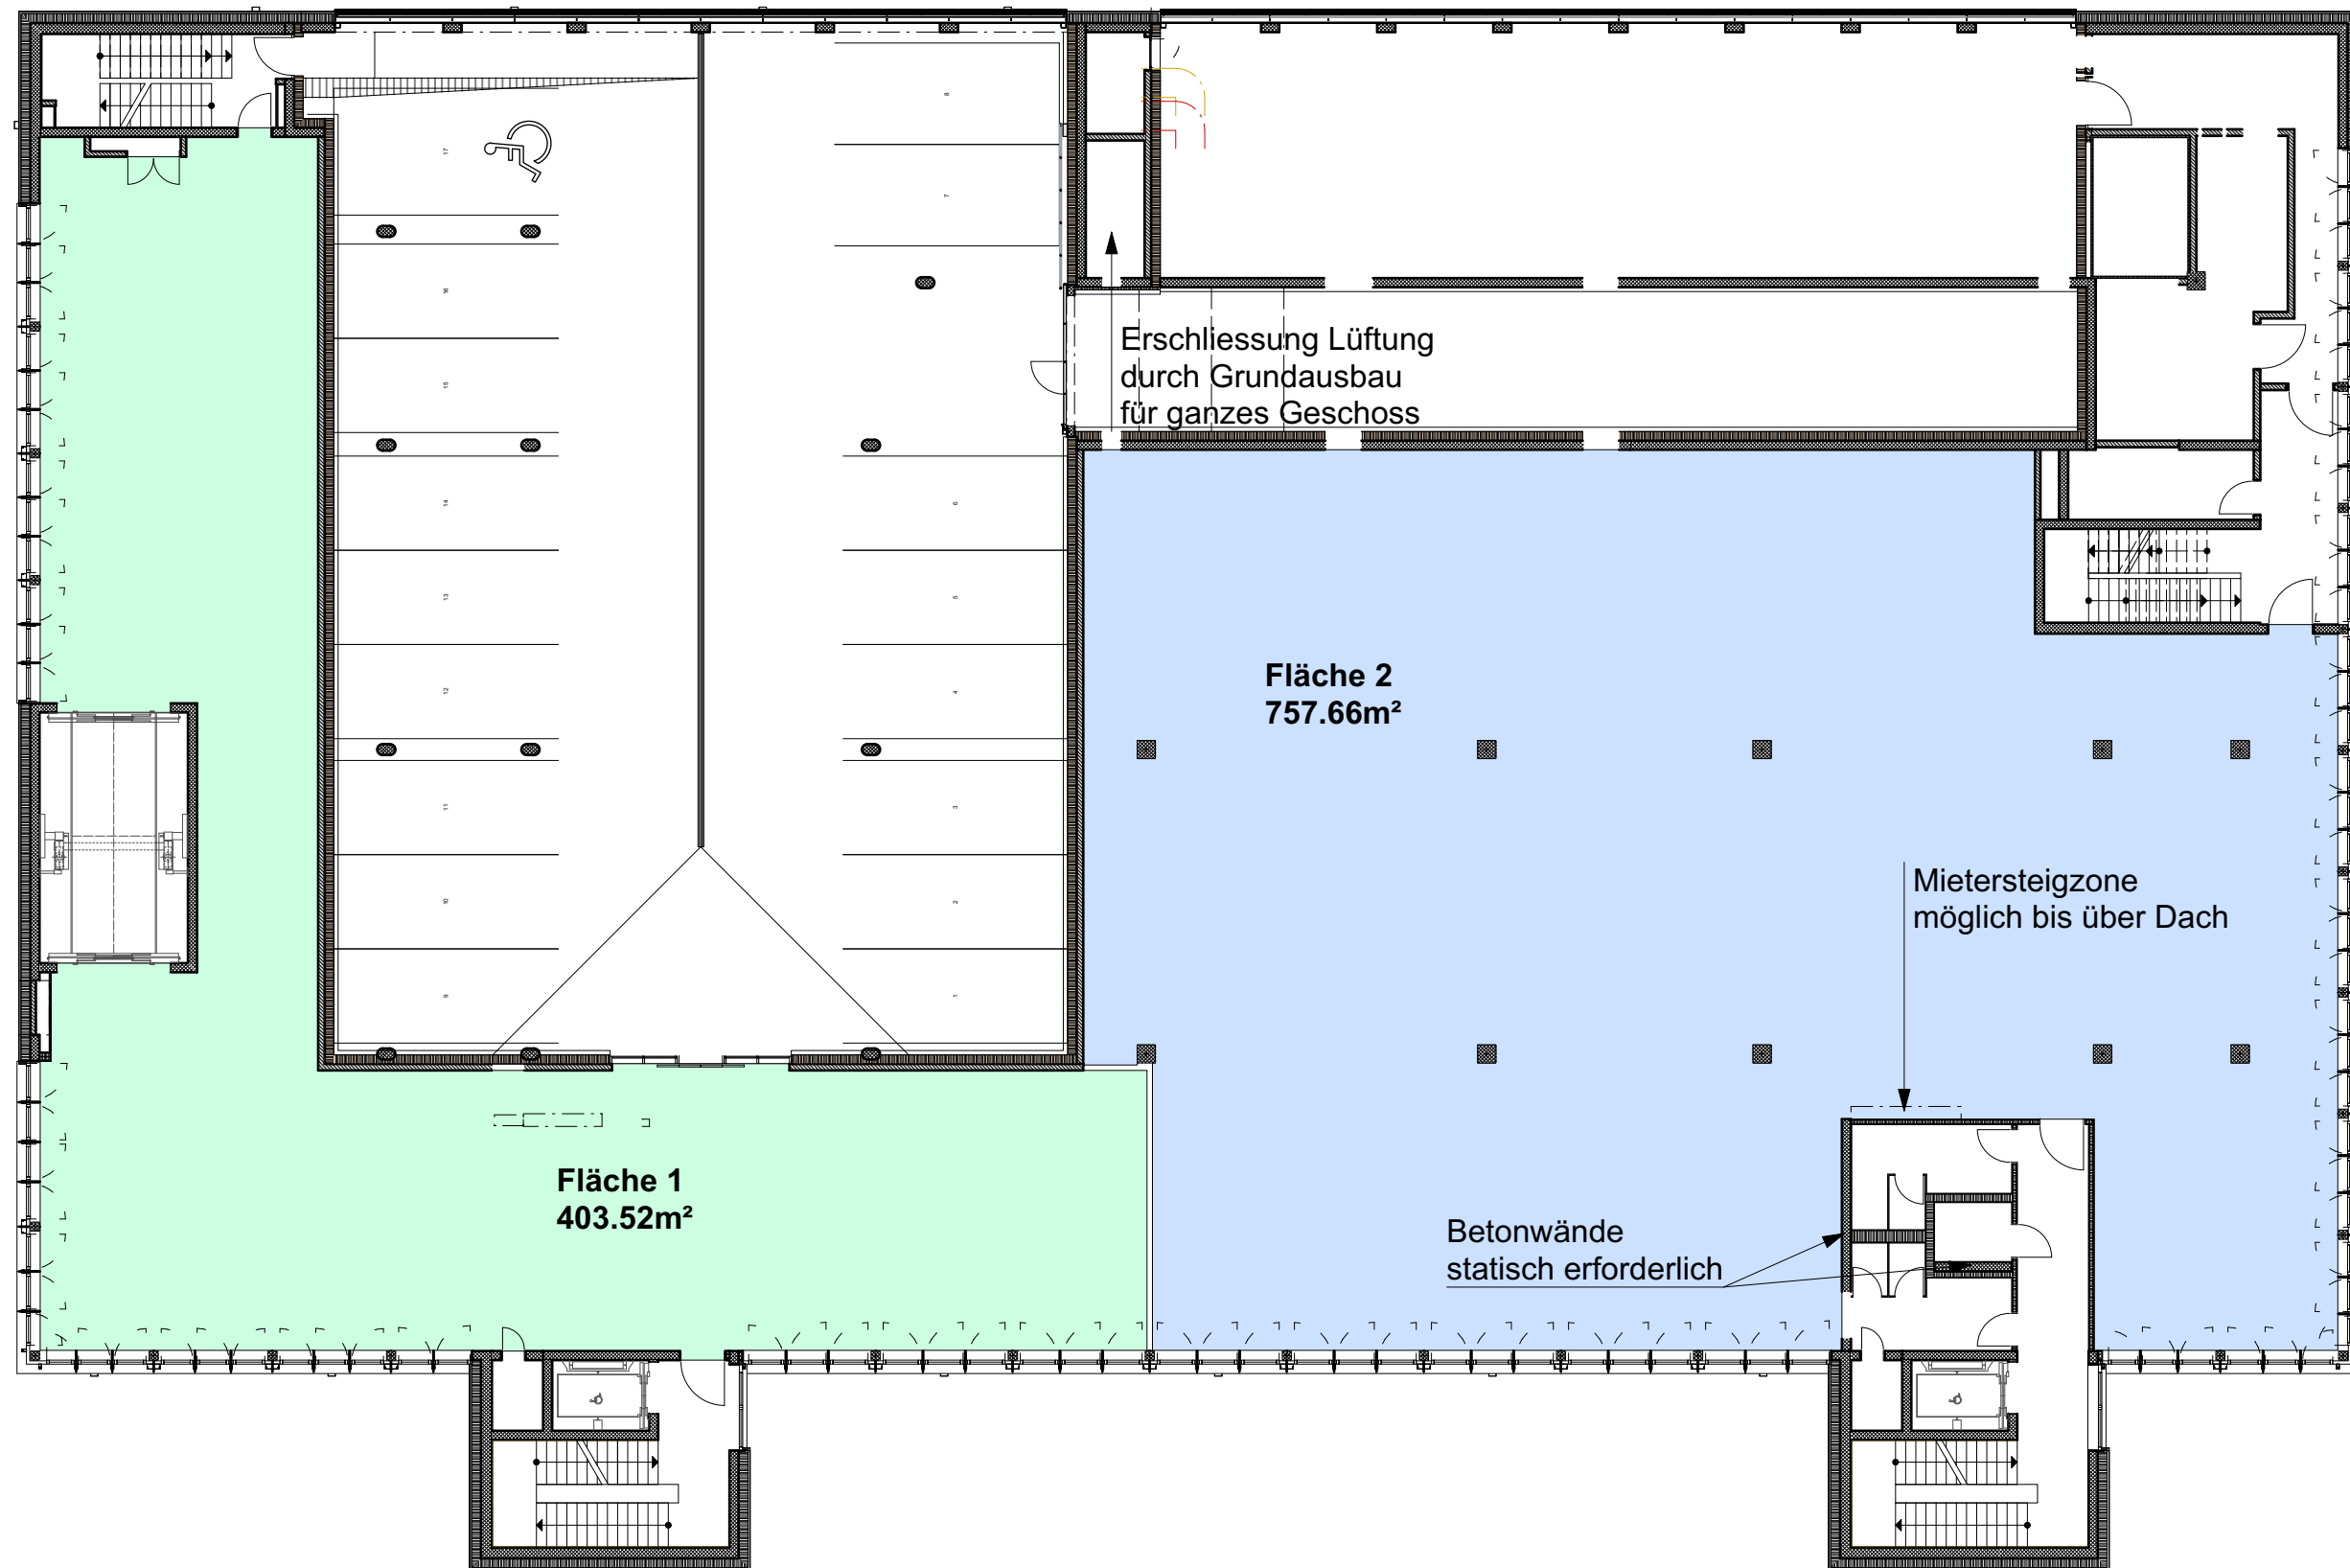


Mögliche Aufteilungen Park 19  
Juchstrasse 22, CH-8500 Frauenfeld

Mietflächenplan 1.Obergeschoss 1:200

Plan-Nr.	Format	Datum	Geprüft	Rev.-Datum
10008901-180.32	DIN A3	12.09.2024		

**Pedrett Partner AG**  
Beraten Planen Bauen

Bleichstr.19 Telefon +41 (0) 71 911 85 12  
9500 Wil SG E-Mail info@pedrett-partner.ch

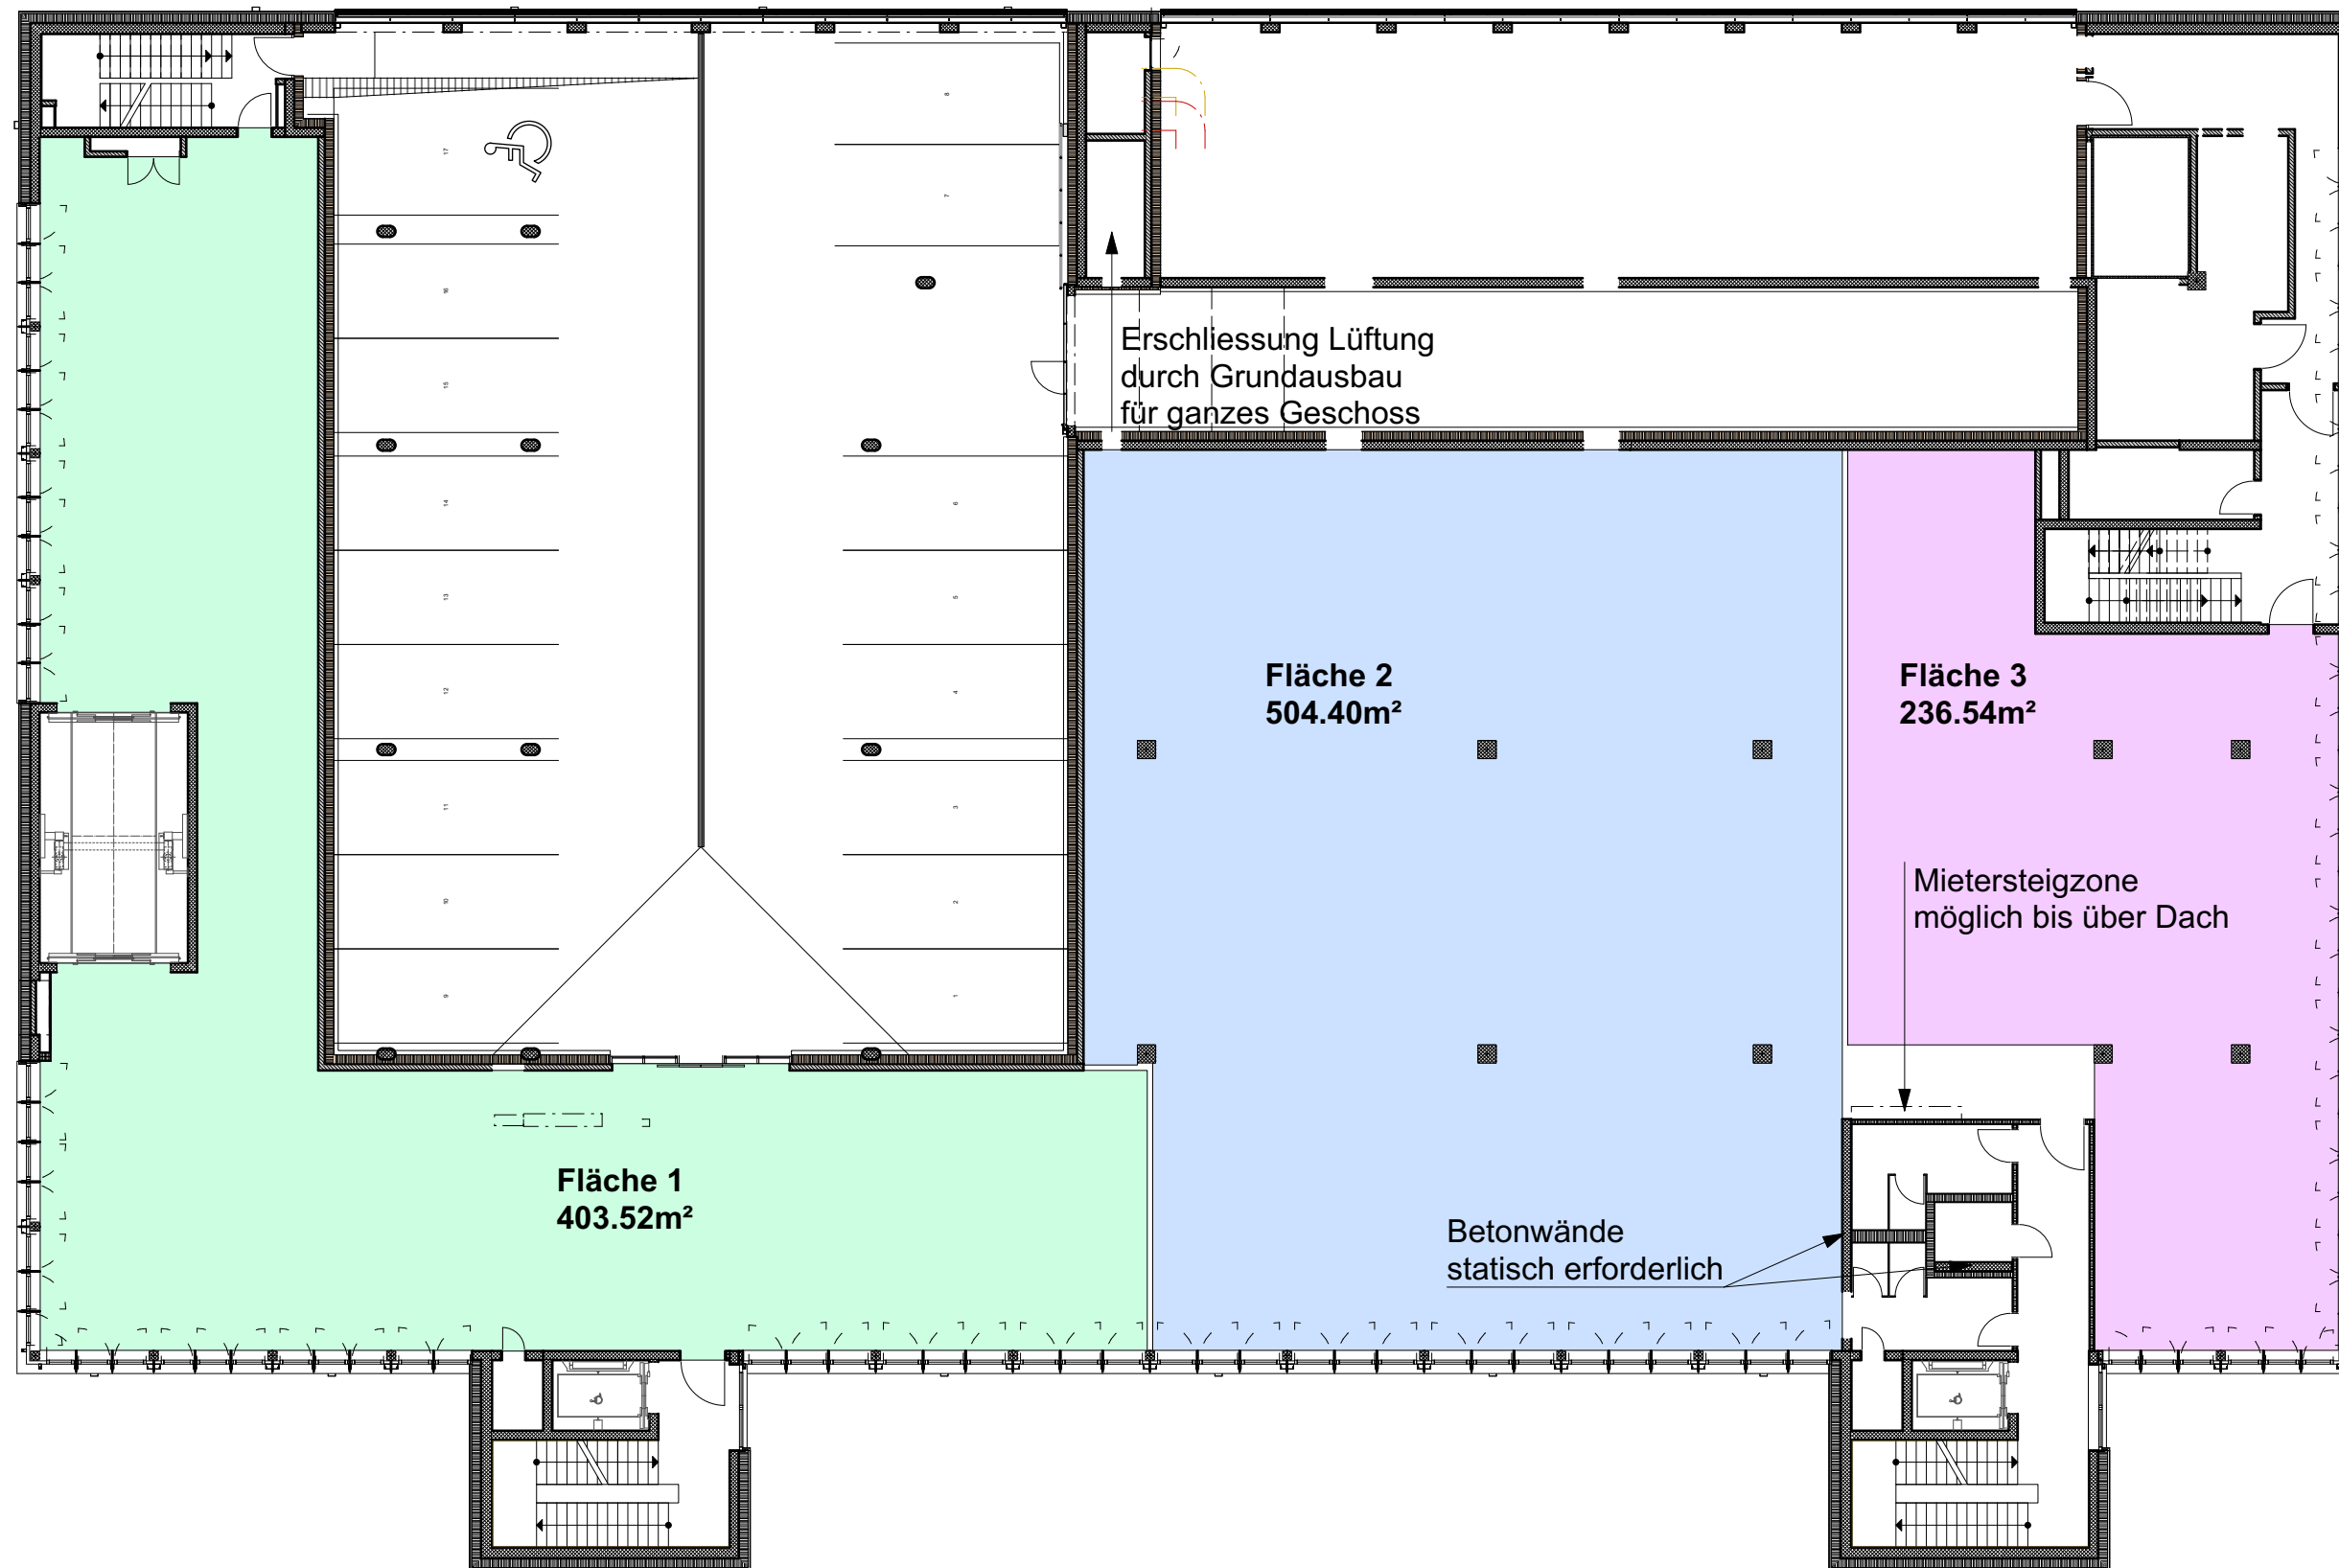

Mögliche Aufteilungen Park 19  
Juchstrasse 22, CH-8500 Frauenfeld

Mietflächenplan 1.Obergeschoss 1:200

Plan-Nr.	Format	Datum	Geprüft	Rev.-Datum
10008901-180.33	DIN A3	12.09.2024		

**Pedrett Partner AG**  
Beraten Planen Bauen

Bleichstr.19 Telefon +41 (0) 71 911 85 12  
9500 Wil SG E-Mail info@pedrett-partner.ch